


大阪府立茨木工科高等学校 校舎配置図

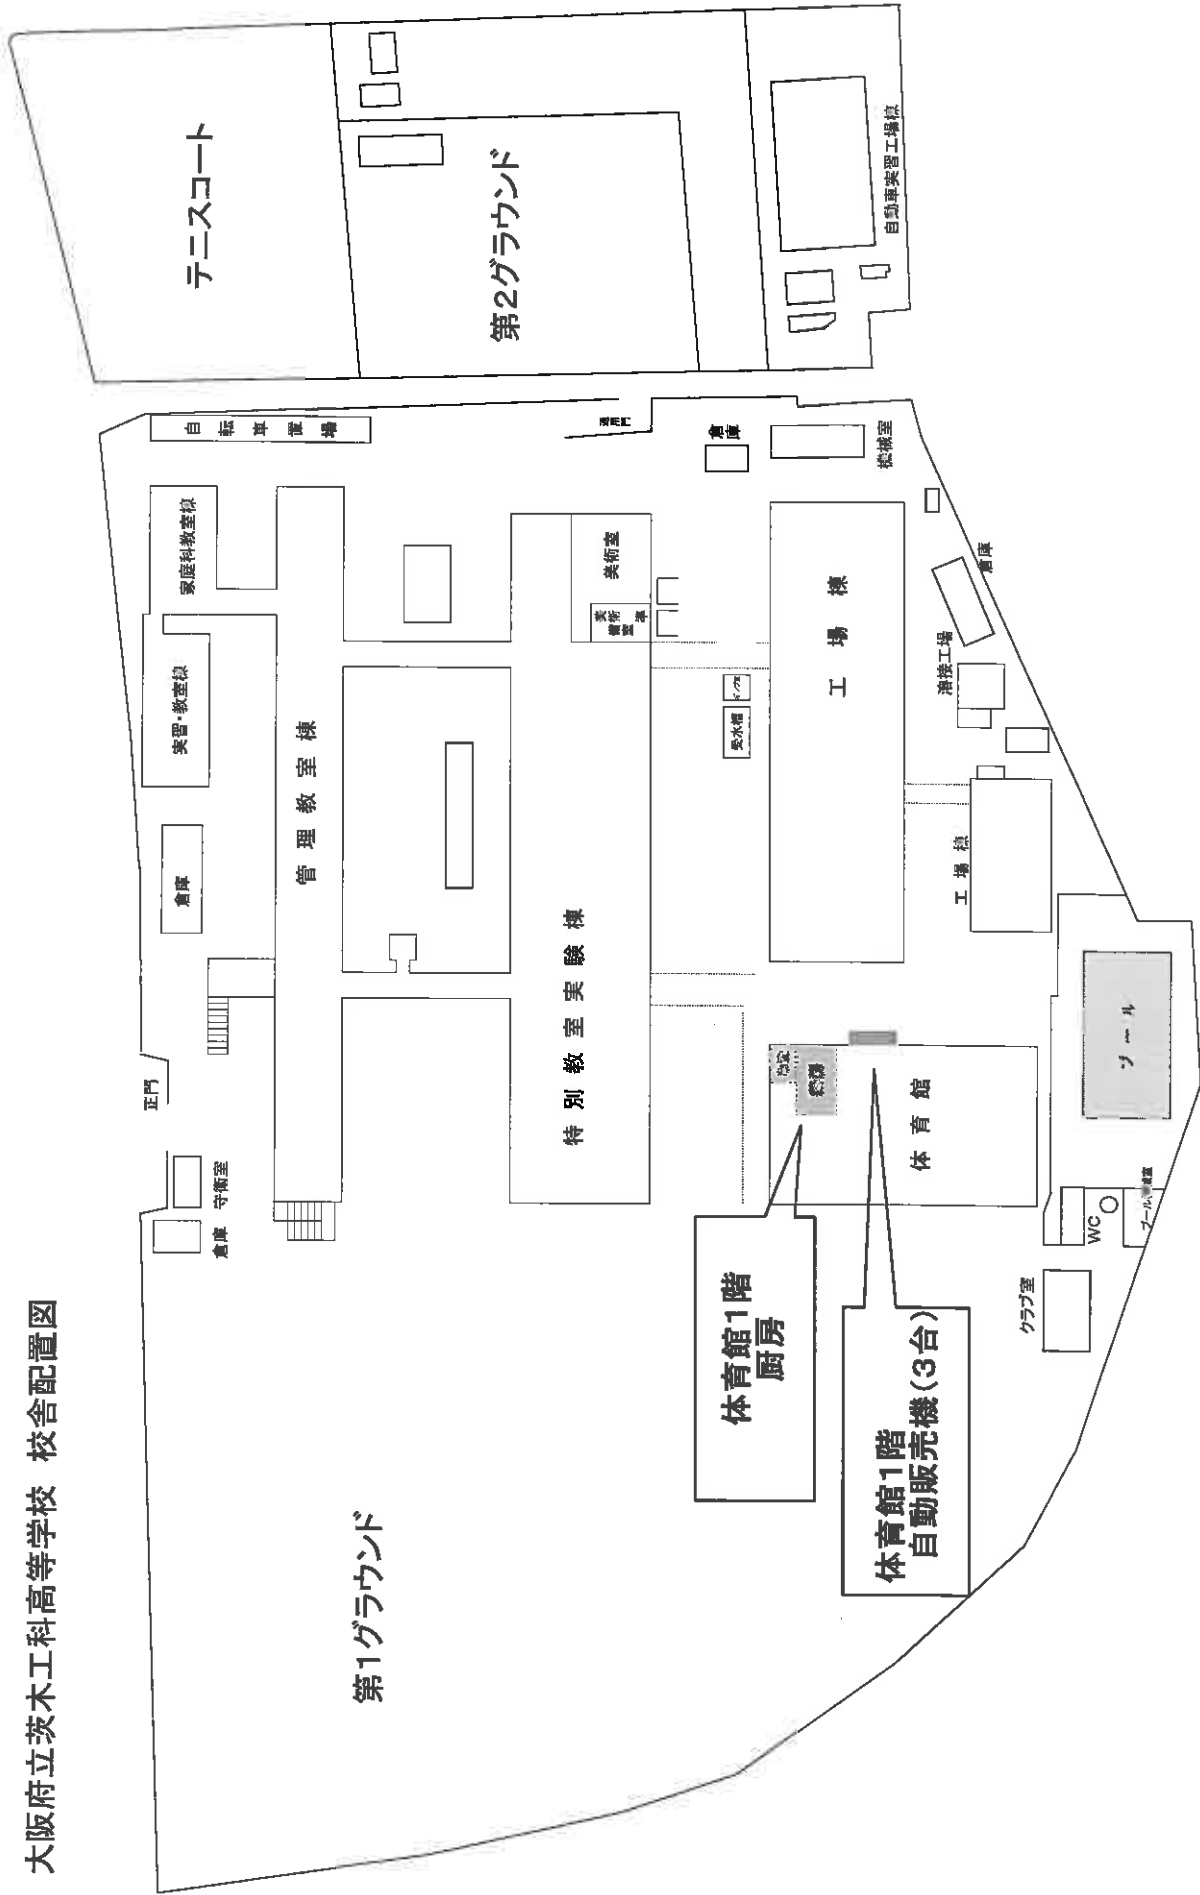

校舎配置図・食堂 平面図(体育館1階)

